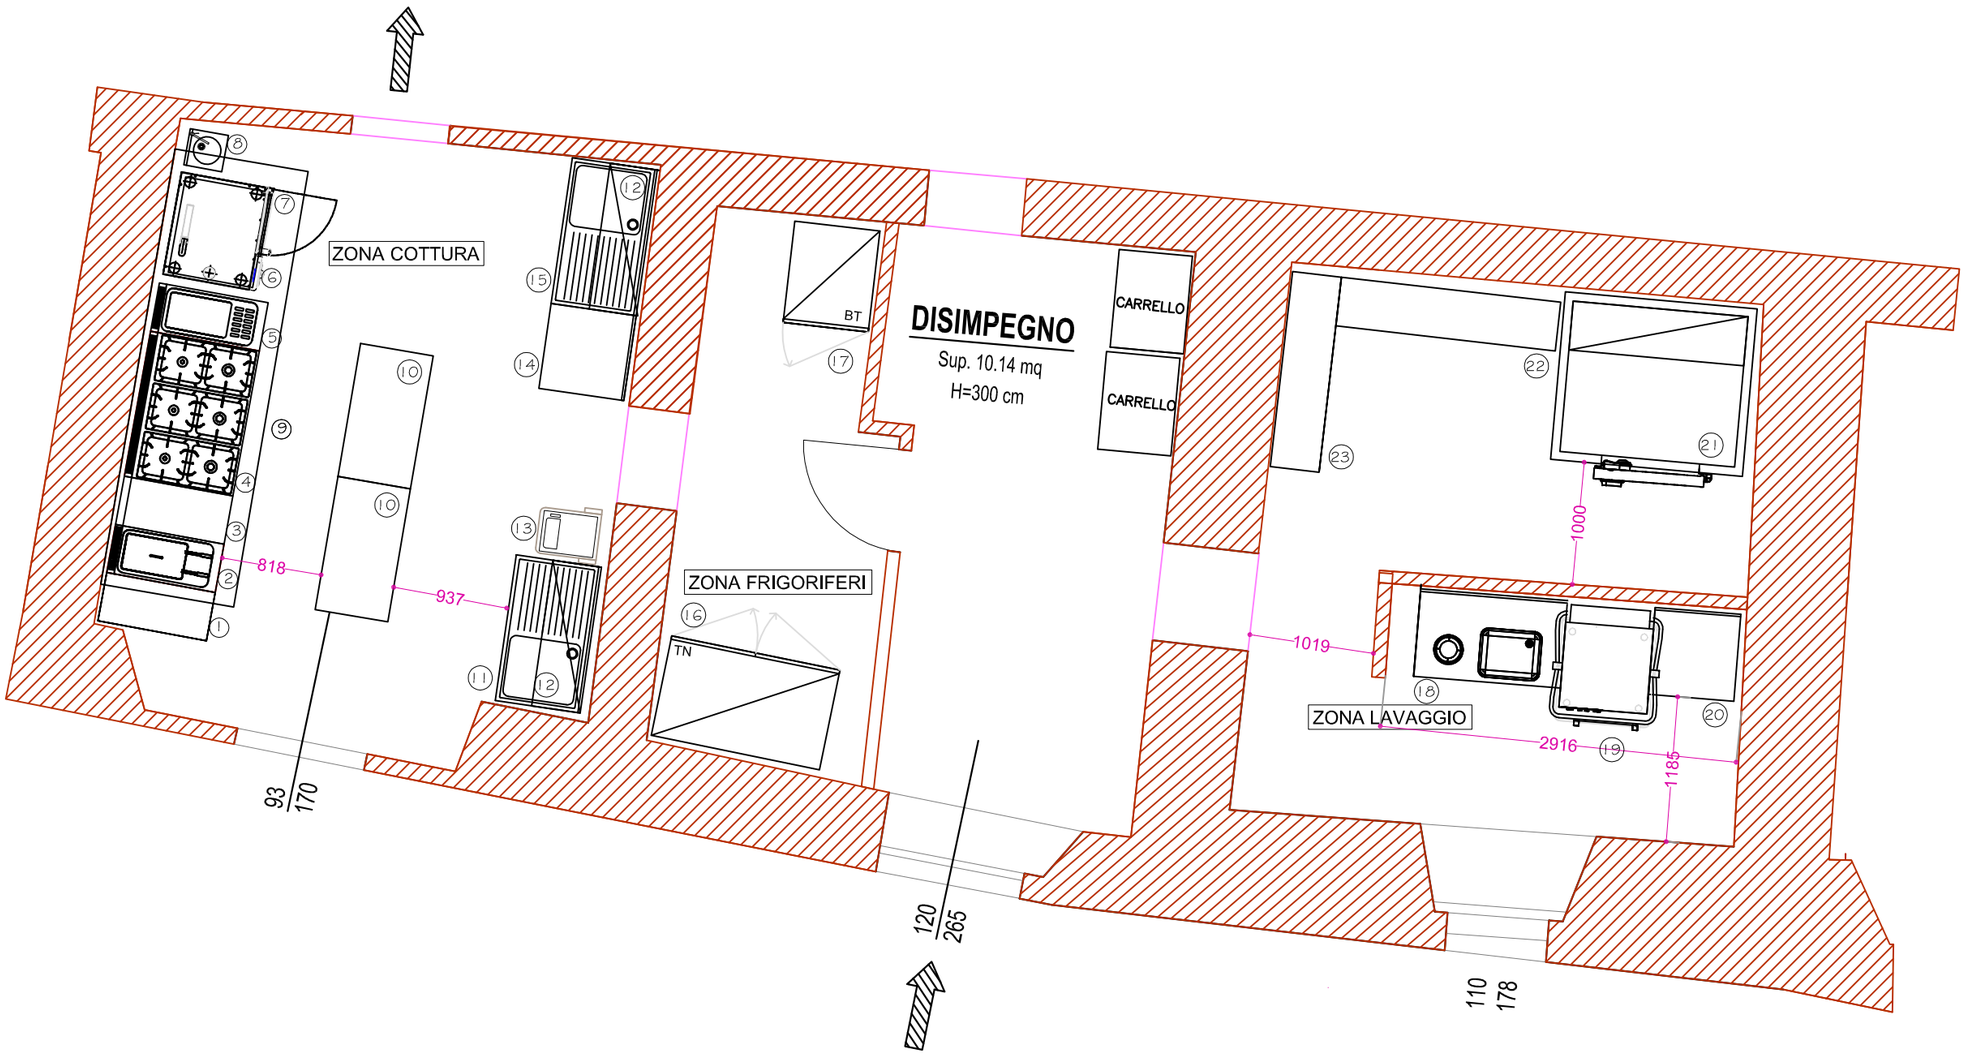

Rif.	Descrizione ZONA COTTURA	Dimensioni	Elettricità (kW)	V-Hz	Gas (kW)
1	Elemento neutro	40x90x90h.cm.			
2	Friggitrice ad una vasca capacità 23 litri	40x90x90h.cm.		400-50	21
3	Elemento neutro	40x90x90h.cm.			
4	Cucina a sei fuochi	120x90x90h.cm.			42
5	Cuocipasta ad una vasca capacità 42 litri	40x90x90h.cm.		400-50	14
6	Abbattotore 5 teglie	79x70x80h.cm.	1,05	230-50	
7	Forno 6 teglie Rational	84.7x77.1x78.2h.cm.	11	400-50	
8	Lavamani a parete	30x31,5x17h.cm.			
9	Cappa a parete	360x110x40h.cm.			
10	Tavolo inox centrale con ripiano di fondo	110x60x85h.cm.			
11	Lavello ad una vasca armadiato	120x70x85h.cm.			
12	Mobile pensile con due ripiani asolati	120x40x60h.cm.			
13	Pattumiera carrellata	55x48x93h.cm.			
14	Tavolo inox con ripiano di fondo	70x70x85/90h.cm.			
15	Lavello ad una vasca armadiato	120x70x85h.cm.			
Rif.	Descrizione ZONA FRIGORIFERI	Dimensioni	Elettricità (kW)	V-Hz	Gas (kW)
16	Armadio refrigerato Temp. -2/+8°C	140x83x208h.cm.	0,650	230-50	
17	Armadio refrigerato Temp. -18/-21°C	70x83x208h.cm.	0,550	230-50	
Rif.	Descrizione ZONA LAVAGGIO/CELLA	Dimensioni	Elettricità (kW)	V-Hz	Gas (kW)
18	Tavolo ingresso piatti sporchi	120x71,5x85h.cm.			
19	Lavastoviglie a Capot	63,3x75,5x156h.cm.	10,20	400-50	
20	Tavolo uscita piatti puliti	70x71,5x85h.cm.			
21	Cella temperatura normale spessore 7 cm	137x157x237h.cm.			
22	Scaffale aperto con ripiani lisci inox	180x40x180h.cm.			
23	Scaffale aperto con ripiani lisci inox	160x40x180h.cm.			

GIOACCHINI ARREDAMENTI
Via dell'Artigianato, 19
60127 Ancona
tel 071.2806737
fax 071.872863
ufficiotecnico@gioacchinisrl.com
www.gioacchinisrl.com

Il presente progetto di nostra esclusiva creazione è proprietà tutelata ai sensi di legge. Esso non può essere ceduto a terzi nè riprodotto da persone e/o ditte senza la nostra espressa autorizzazione.

COMMITTENTE: IPSEOA

OGGETTO:

Progetto arredo locale

ELABORATO:
SOLUZIONE A
(Disposizione con attrezzature nuove)

TAVOLA n°1

SCALA: 1/50

DATA PROGETTO: 28 /09/ 2017

REVISIONI: n° _____ del _____ | n° _____ del _____ | n° _____ del _____

N° ARCHIVIO: 58

RESPONSABILE COMMESSA:
Rinaldo Gioacchini

REFERENTE PROGETTO:
Benedetta Zagaglia