GLORIOSO _LAYOUT FUNZIONALE_ Piano Primo

Disegno Scala1:200

Spazio multifunzionale

Servizi igenici
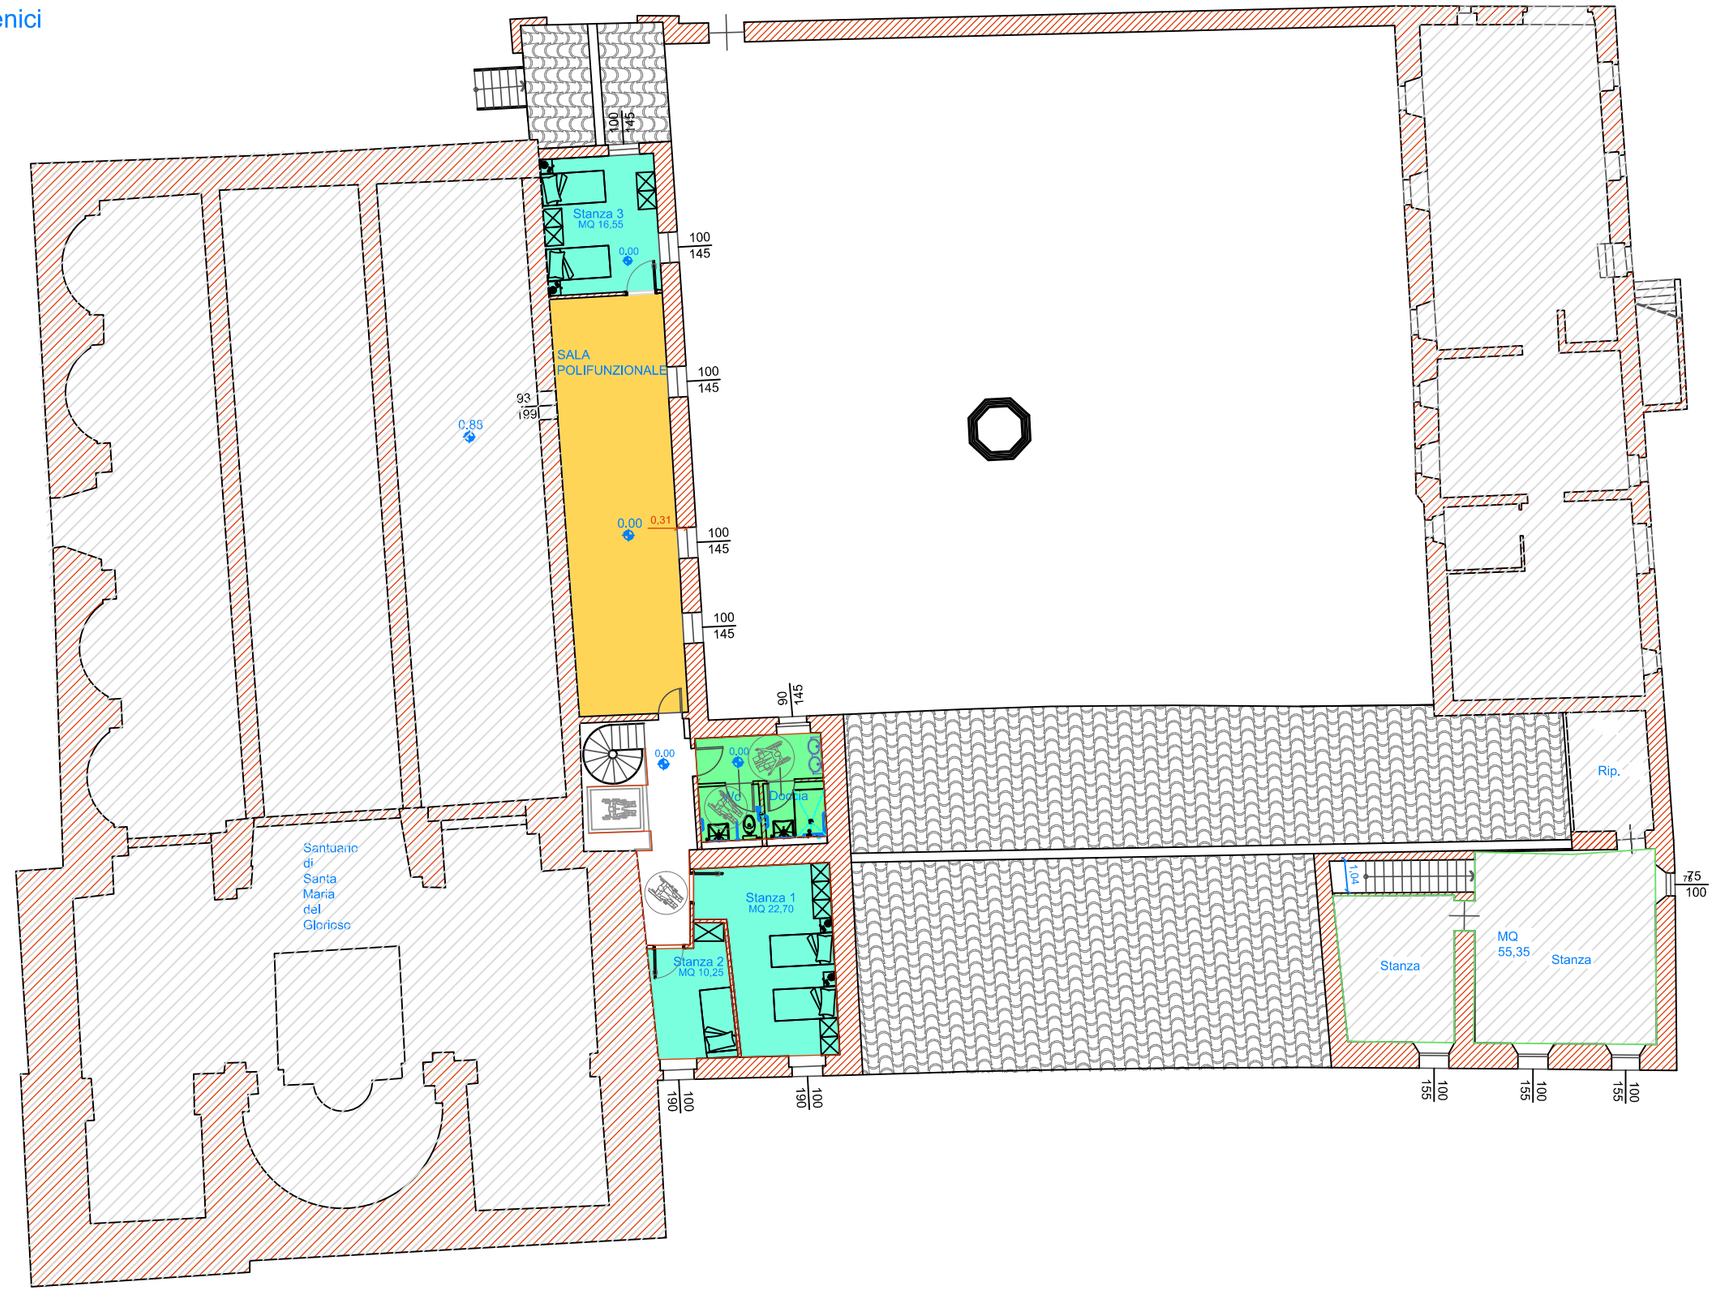
Camere