CENTRO SOCIO EDUCATIVO RIABILITATIVO DIURNO PER DISABILI " IL GIRASOLE" - Riqualificazione e Riuso dei locali del Lazzaretto e del Chiostro presso il Santuario Madonna del Glorioso

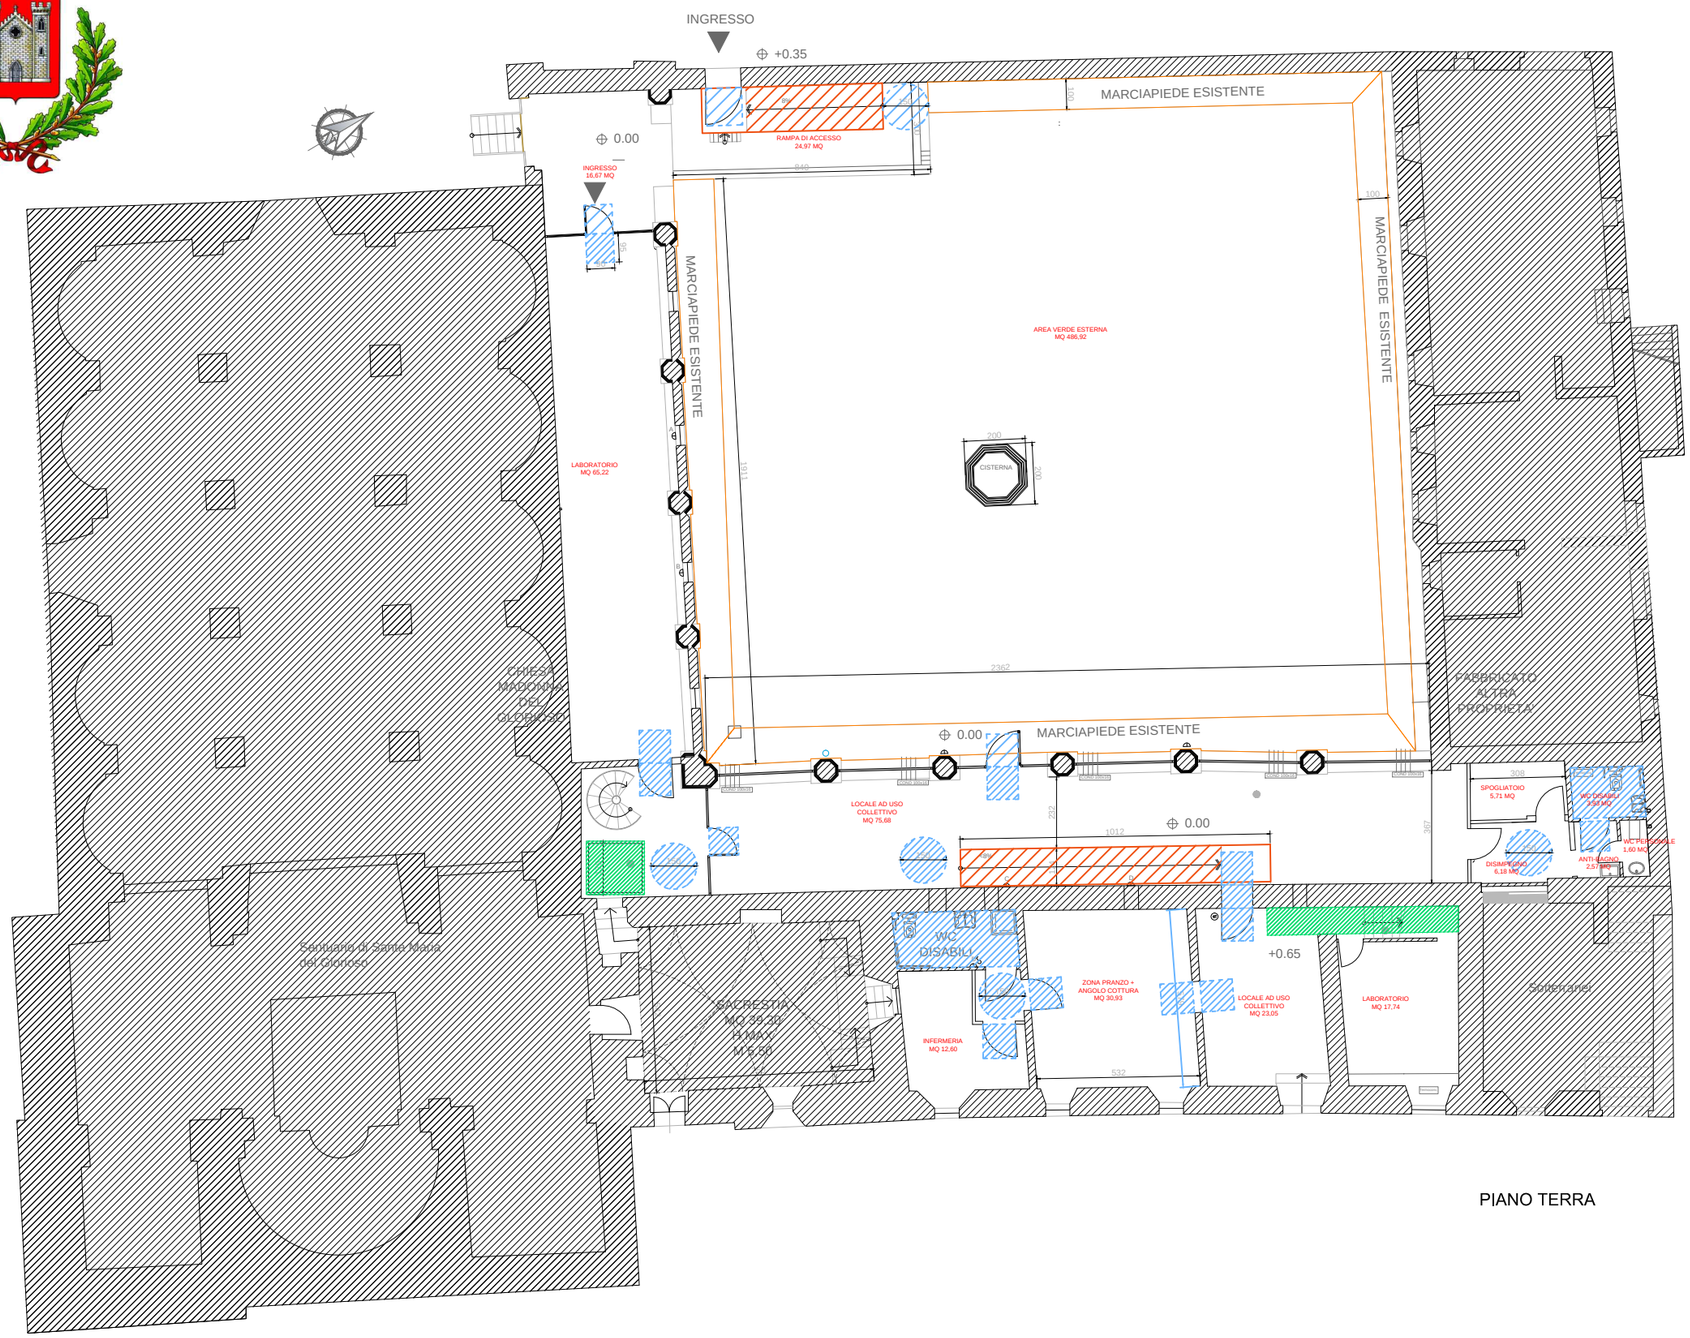

PIANO TERRA

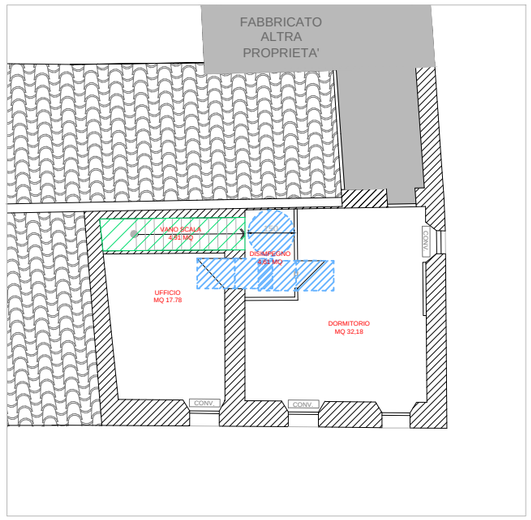

PIANO PRIMO

- RAMPE CON PENDENZA <8%
- SPAZI DI MANOVRA INTERNA
- SPAZI DI MANOVRA VERSO ESTERNO
- SERVOSCALA E ELEVATORE

DIMOSTRAZIONE GRAFICA ACCESSIBILITA' LEGGE 13/89