SANTUARIO DEL GLORIOSO _ PROSPETTI INTERNO CHIOSTRO

Disegno Scala1:100

Progetto chiusura porticato con vetrate

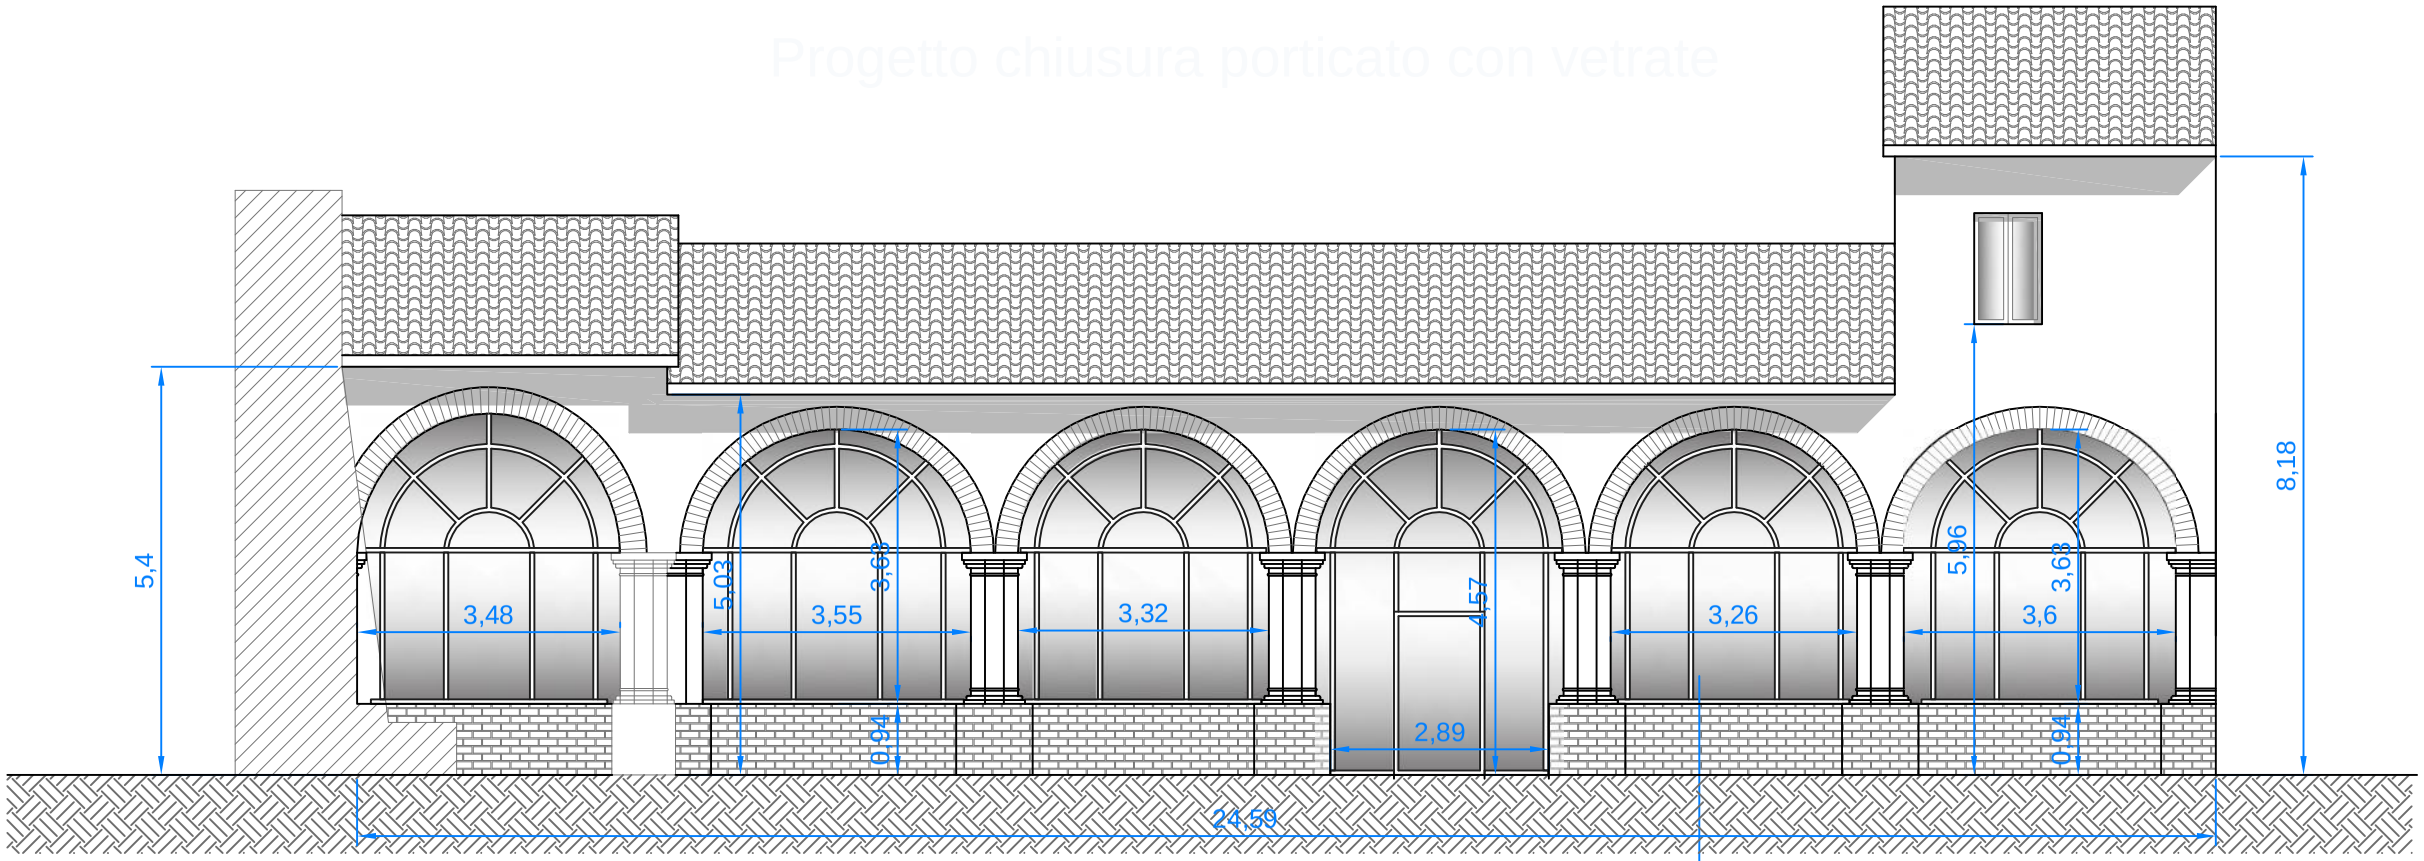

PROSPETTO OVEST CHIOSTRO

CHIUSURA CON VETRATE BASSOEMISSIVE

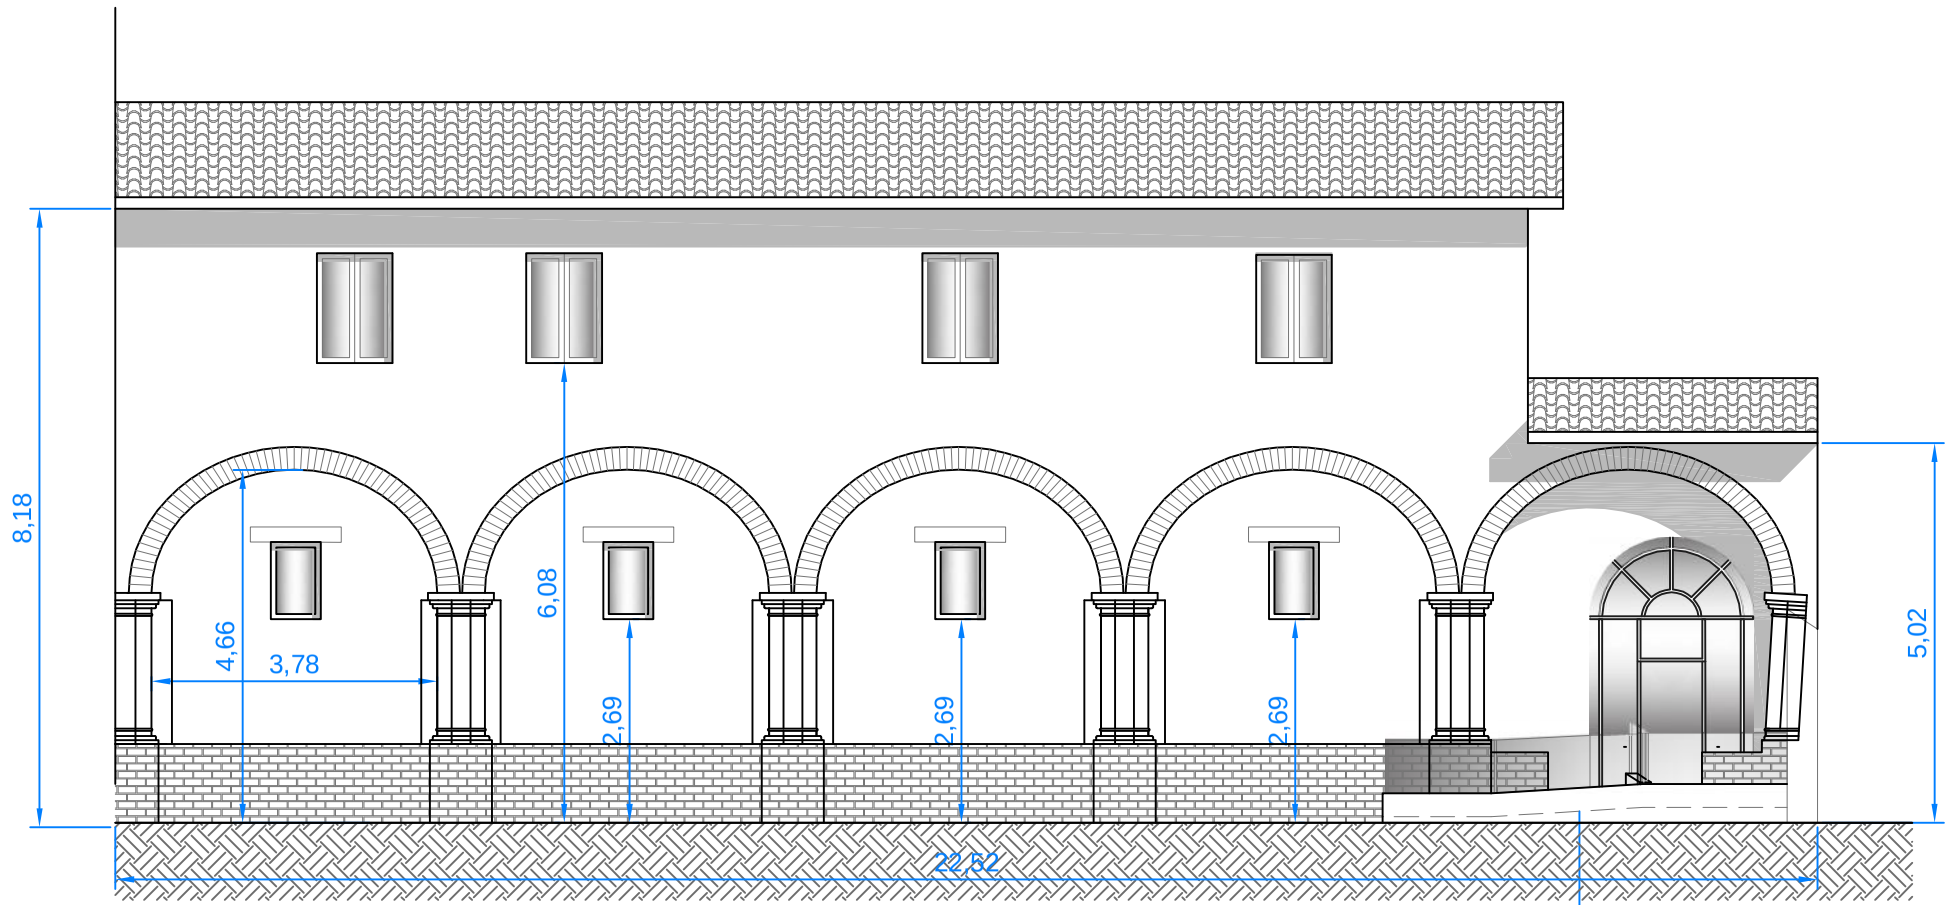

PROSPETTO NORD CHIOSTRO

RAMPA ACCESSO PENDENZA MEDIA 6%

CHIUSURA A VETRATE BASSOEMISSIVE

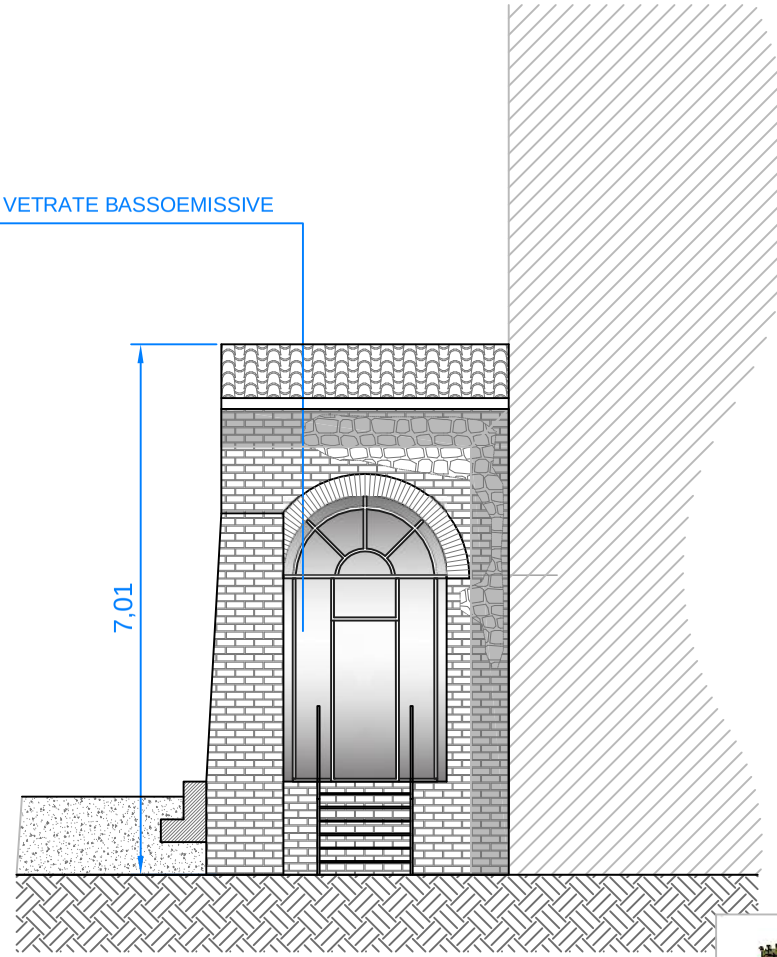

PROSPETTO SUD