- PLANIMETRIA GENERALE - scala 1:500

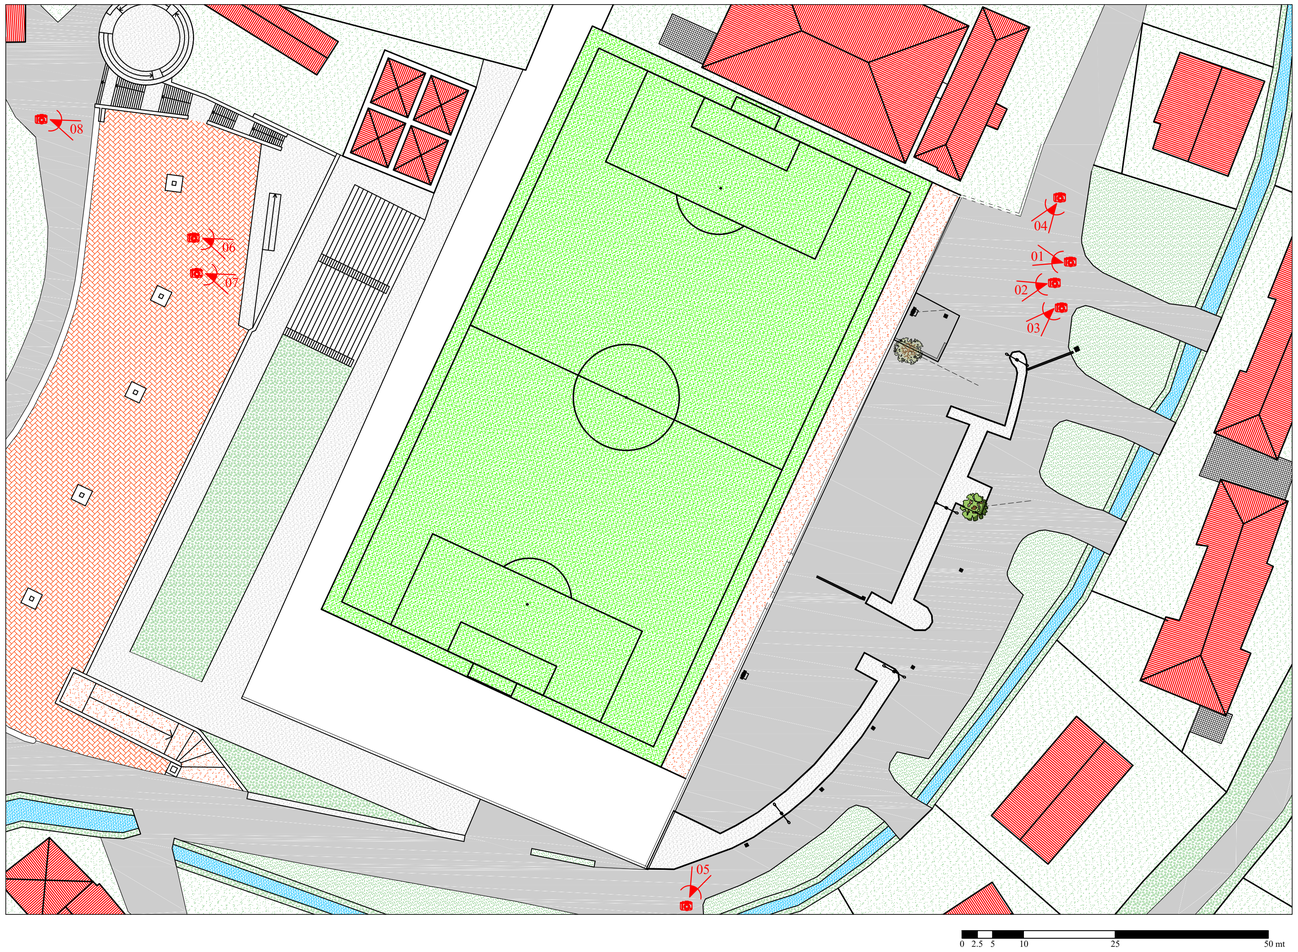

foto n°01

foto n°02

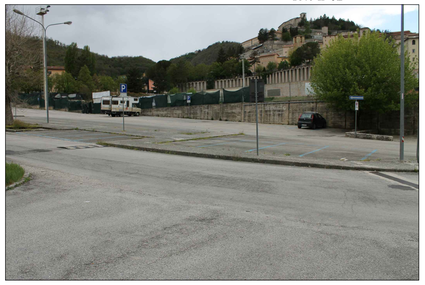

foto n°03

foto n°04

foto n°05

foto n°06

foto n°07

foto n°08

STUDIO DI INGEGNERIA
Ing. Massimo Caola
Via Genova 111 - 38086 Pinzolo (TN)
Tel. 0465 501798 - Fax. 0465 501798
mail: info@massimocaola.it - web: www.massimocaola.it

WOLFSYSTEM GmbH S.r.l.
ZONA INDUSTRIALE Wolf, 1
I-39040 CAMPO DI TRENS (BZ)
Tel. (0472) 064000 Fax (0472) 064900
E-MAIL: mail@wolfsystem.it
www.wolfsystem.it

Provincia di PERUGIA

Comune di CASCIA

Località viale S. Prospero - Cascia

Catastale Foglio 53; Particella 1331

Commessa 1719

Committ. CAP HOLDING SPA
FEDERCACCIA TRENTINO

Oggetto PROGETTO DI COSTRUZIONE DI UN EDIFICIO POLIFUNZIONALE NEL COMUNE DI CASCIA

Elaborato
DOCUMENTAZIONE FOTOGRAFICA

Fase

☐ BOZZA	☐ PRELIMINARE
☒ DEFINITIVO	☐ ESECUTIVO

Scala 1:500

Tavola Nr° AR-03

	Revisioni	Data	Nome
1	Emissione	31.05.2017	A.B.
2			
3			
4			
5			
6			

AI TERMINI DI LEGGE IL PROGETTISTA E' PROPRIETARIO DI QUESTO ELABORATO E NE VIETA LA RIPRODUZIONE

Timbro e firma

ORDINE DEGLI INGEGNERI
DELLA PROVINCIA DI TRENTO

Dott. Ing. MASSIMO CAOLA
ISCRIZIONE ALL'ALBO N° 2193