ANNA DE STEPHANIS
Ordine degli Architetti Pianificatori Paesaggisti e Conservatori della Prov. di Macerata
N. 794
ARCHITETTO

PIANO TERRA

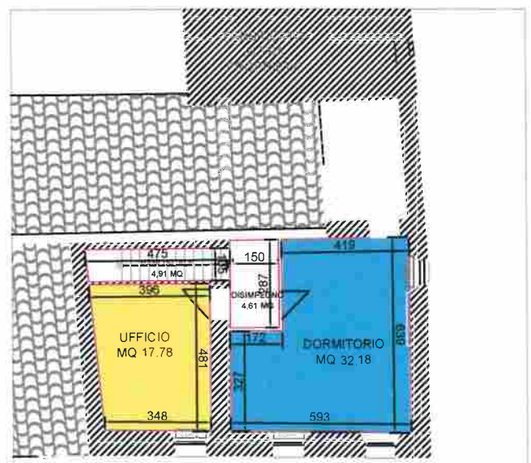

PIANO PRIMO

PLANIMETRIA CON INDICAZIONE DEGLI UTILIZZI E DELLE SUPERFICI AMBIENTI

Scala 1:200

ANNA DE STEPHANIS
Ordine degli Architetti Pianificatori, Paesaggisti e Conservatori della Prov. di Macerata
N. 794
ARCHITETTO

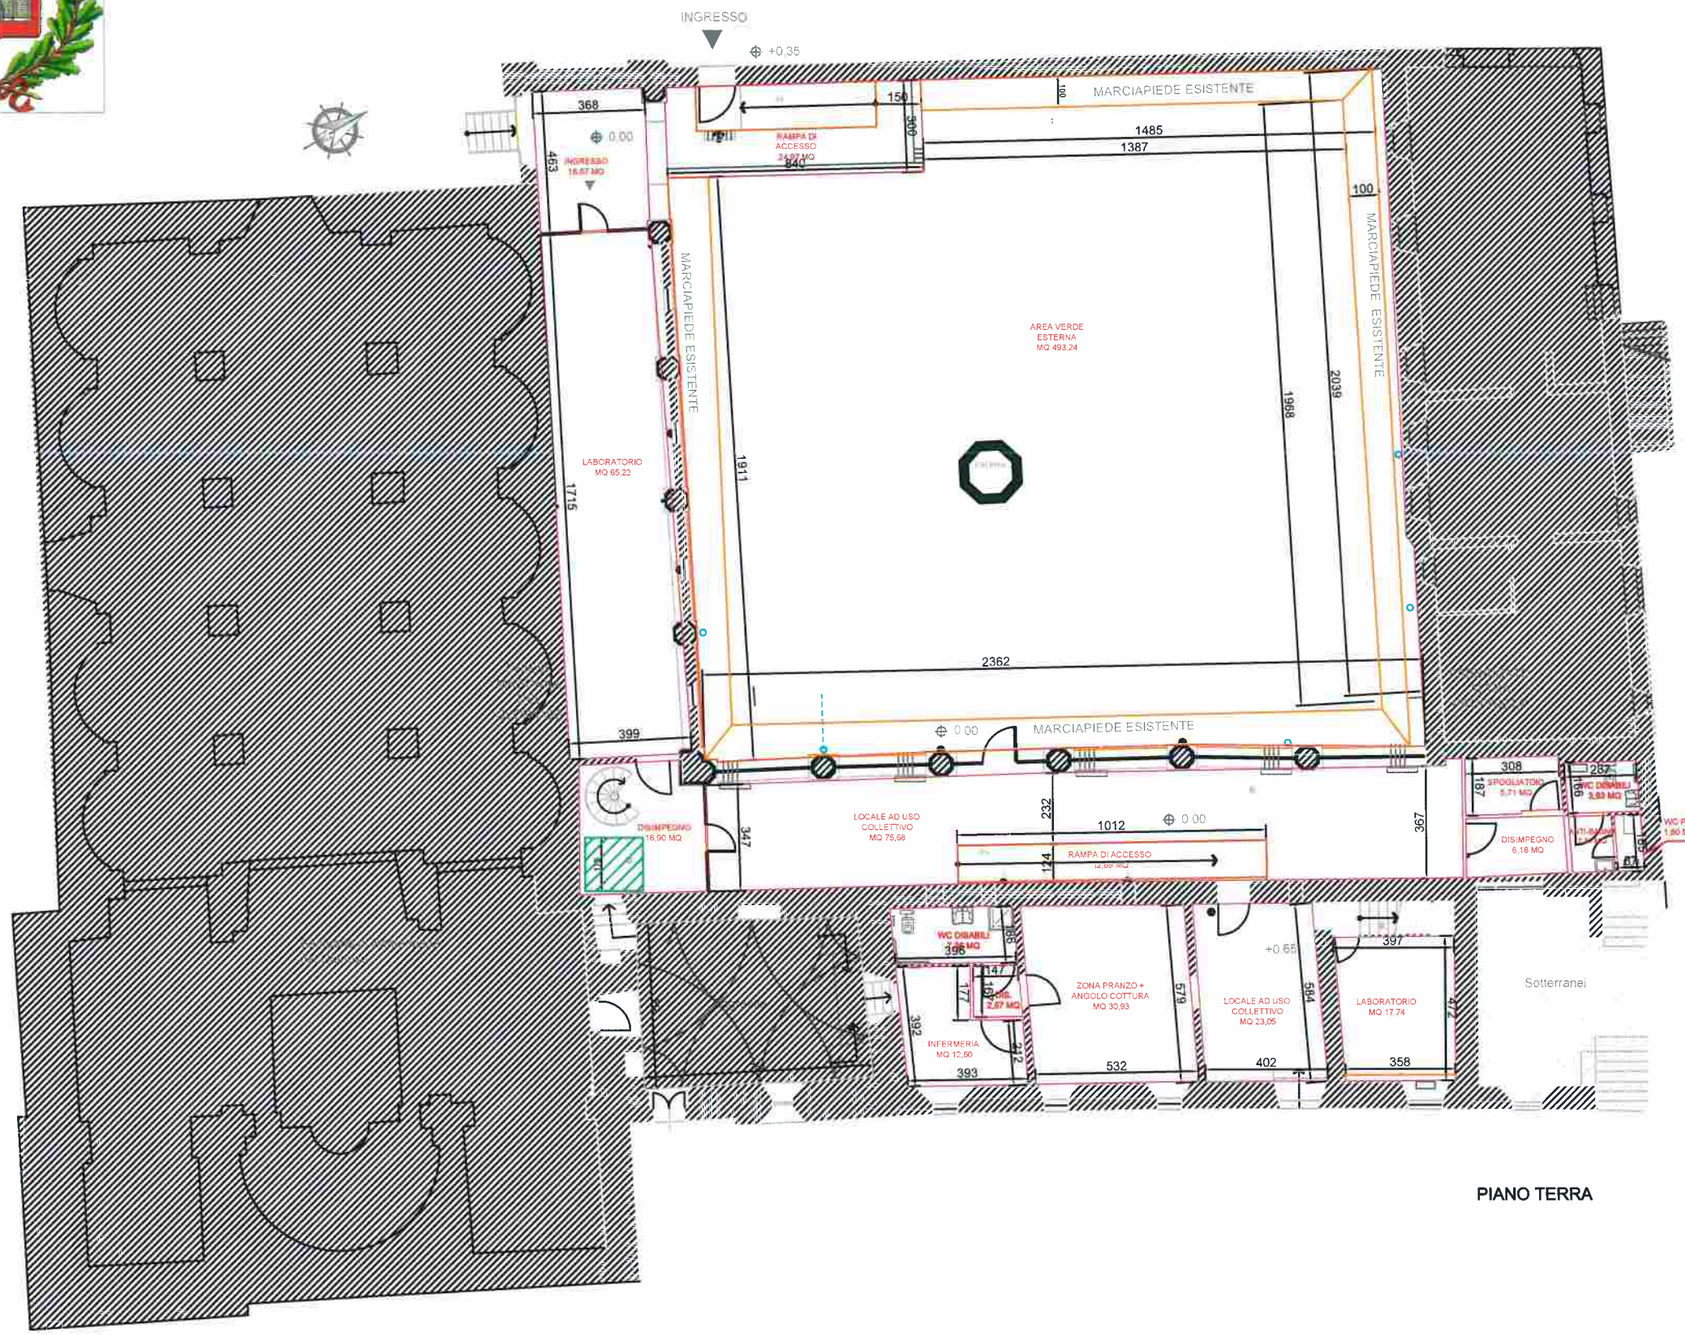

PIANO TERRA

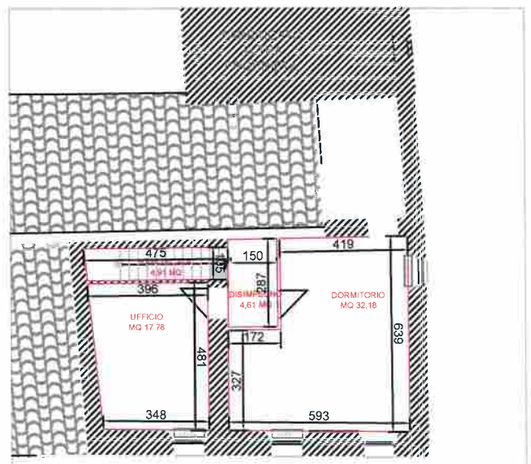

PIANO PRIMO

PLANIMETRIA QUOTATA

Scala 1:200