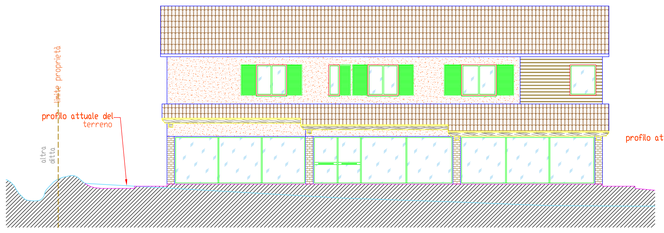

Prospetto SUD - EST

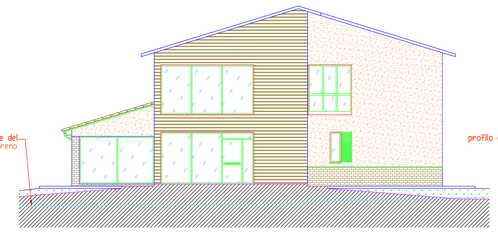

Prospetto NORD - EST

Prospetto NORD - OVEST

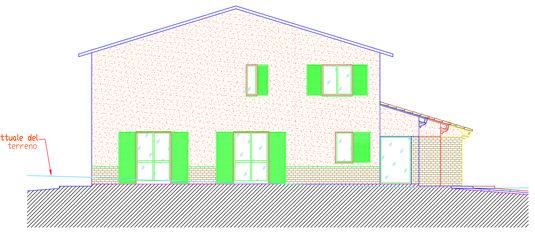

Prospetto SUD - OVEST

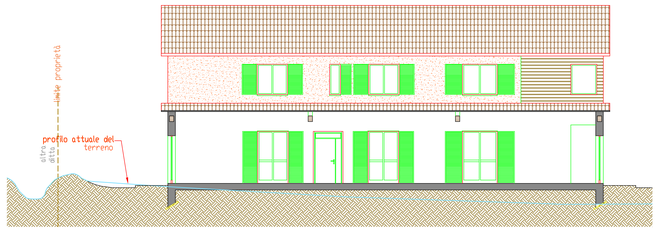

Sezione A-A

Sezione B-B

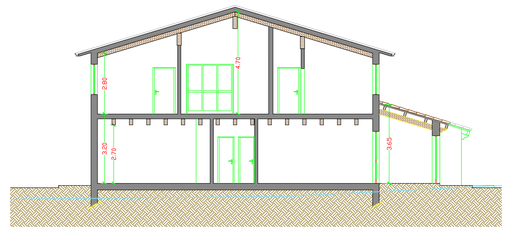

Sezione C-C

Attività ludica e
UNITA' IMMOBILIARE: P.T.

Cod. Vano	Destinazione d'uso	Sup. Pavimento	Sup. Aeroilluminante	H. P.S.L.	Altezza	Perimetro	Volume	S. Intonaco
1	Laboratorio 1	38.50	10.56	3.65	3.00	24.42	115.51	85.82
2	Laboratorio 2/Cucina	89.90	3.84	7.80	3.00	21.62	89.85	89.08
3	Sala relax	29.13	8.36	4.68	3.00	24.62	117.38	89.25
4	Corridoio	24.13	0.00	===	3.00	21.39	72.38	102.05
5	Ufficio	16.43	3.36	4.89	3.00	16.80	49.28	61.57
6	Laboratorio 3	23.16	3.84	6.23	3.00	20.01	71.74	78.01
7	Antibagno	2.63	0.00	===	3.00	6.50	7.88	16.46
8	Anti - bagno	3.53	0.00	===	3.00	7.41	10.59	23.58
9	Bagno	3.40	0.70	4.86	3.00	7.40	10.20	23.06
10	Bagno	5.93	0.70	7.89	3.00	9.90	16.58	30.64
11	Bagno	5.00	0.70	5.29	3.00	9.06	9.00	27.41
12	Portico	49.14	0.00	===	3.00	46.48	147.43	188.57
	TOTALI	239.27	30.06			223.74	717.80	810.64

Vano scala
UNITA' IMMOBILIARE: Scala

Cod. Vano	Destinazione d'uso	Sup. Pavimento	Sup. Aeroilluminante	H. P.S.L.	Altezza	Perimetro	Volume	S. Intonaco
1	Vano scala	19.45	0.00	===	3.00	20.16	58.34	79.93
	TOTALI	19.45	0.00			20.16	58.34	79.93

Ingresso
UNITA' IMMOBILIARE: P.P.

Cod. Vano	Destinazione d'uso	Sup. Pavimento	Sup. Aeroilluminante	H. P.S.L.	Altezza	Perimetro	Volume	S. Intonaco
1	Ingresso	5.56	0.00	===	3.00	10.60	16.68	37.36
2	Terrazzo	8.70	0.00	===	3.00	16.30	26.09	57.60
	TOTALI	14.26	0.00			26.90	42.77	94.96

Abitazione di pertinenza
UNITA' IMMOBILIARE: P.T.

Cod. Vano	Destinazione d'uso	Sup. Pavimento	Sup. Aeroilluminante	H. P.S.L.	Altezza	Perimetro	Volume	S. Intonaco
1	Soggiorno/Cucina	17.54	2.24	7.83	3.00	17.80	52.62	64.92
2	Corridoio	6.30	0.00	===	3.00	12.30	18.91	25.64
3	Camera	9.14	1.96	4.66	3.00	12.10	27.41	41.59
4	Bagno	5.67	0.70	9.10	3.00	9.90	17.01	30.78
5	Camera	12.88	1.96	6.57	3.00	14.80	38.64	53.43
	TOTALI	51.53	6.86			66.90	154.59	226.36

Alloggi per residenza non
UNITA' IMMOBILIARE: P.I^

Cod. Vano	Destinazione d'uso	Sup. Pavimento	Sup. Aeroilluminante	H. P.S.L.	Altezza	Perimetro	Volume	S. Intonaco
1	Soggiorno/cucina	37.66	6.49	5.80	3.00	26.69	112.97	107.47
2	Corridoio	2.56	0.00	===	3.00	8.60	7.96	14.76
3	Camera	13.19	1.96	6.76	3.00	14.50	39.46	58.78
4	Bagno	4.94	0.70	7.05	3.00	8.90	14.85	29.05
5	Camera	12.40	1.96	6.32	3.00	14.10	37.19	50.85
6	Corridoio	11.78	0.00	===	3.00	16.30	35.35	49.34
7	Bagno	6.38	0.70	9.11	3.00	10.90	19.13	36.49
8	Camera	12.20	1.96	6.22	3.00	14.10	36.62	50.65
9	Camera	12.20	1.96	6.22	3.00	14.10	36.60	50.65
10	Spogliatoio	4.08	0.00	===	3.00	8.20	12.24	26.79
11	Camera	14.65	1.96	7.47	3.00	15.60	43.94	57.66
	TOTALI	131.93	17.69			149.99	395.78	526.42

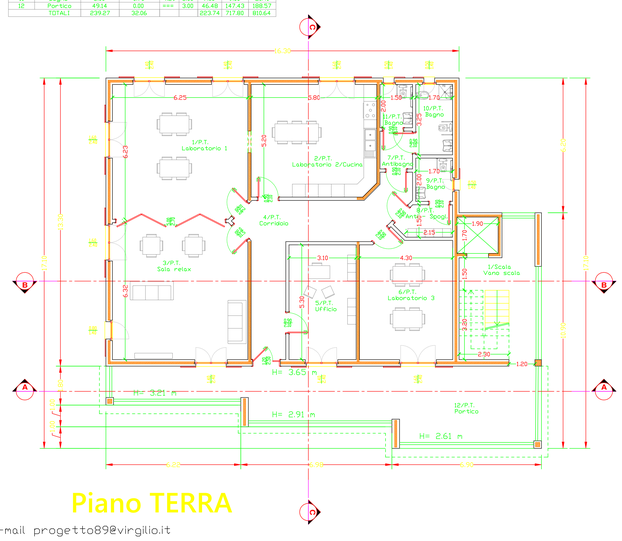

Piano TERRA

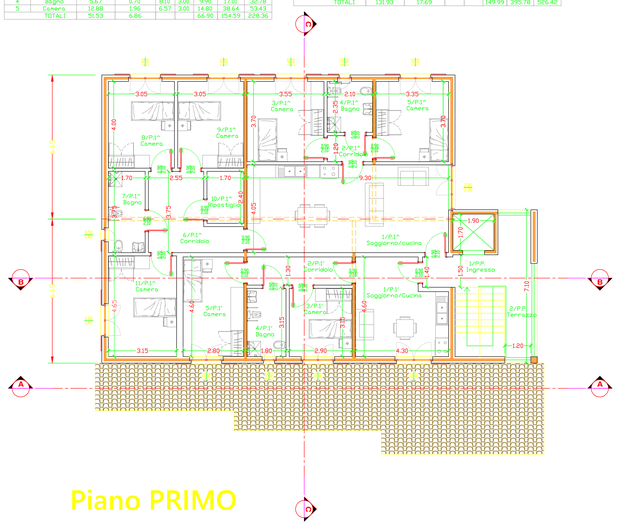

Piano PRIMO

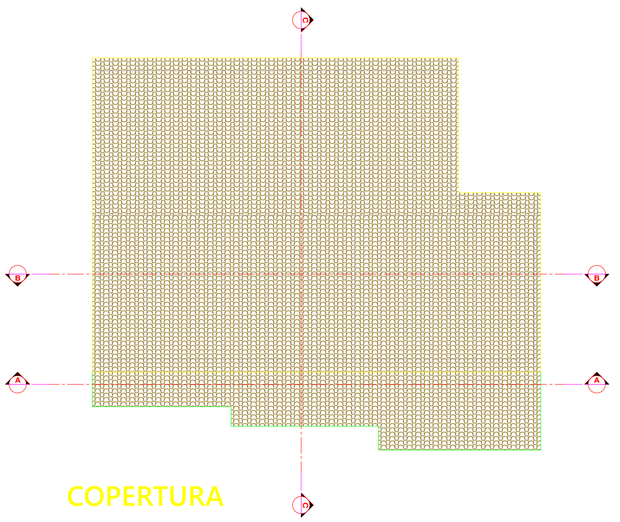

COPERTURA

Richiedente :
Anffas Onlus Sibillini
Contrada Pian di Pieca snc
62026 San Ginesio (MC)

Oggetto :
Costruzione di un edificio polifunzionale adibito a centro di aggregazione, "la casa nel cuore"

Ubicazione
Contrada Ficcardo
Comune di San Ginesio
(Provincia di Macerata)

Tavole n° 2 — Elaborato: Tavola n° 2

scala : 1:100

data : luglio 2018

STATO DI PROGETTO
piante, prospetti, sezioni

Il Progettista
Geom. Mauro Grasselli

Il Presidente
Sig.ra Franca Di Giulio

Studio Tecnico Associato
"PROGETTO '89"
di Geom. Grasselli Mauro e Geom. Balzi Claudio
Via Picena - 62026 SAN GINESIO (MC) - Tel. e Fax 0733/663420 - e-mail progetto89@virgilio.it