COMUNE DI ANTRODOCO FRAZIONE R. DI FONDI PROVINCIA DI RIETI

CILA PER INSTALLAZIONE RECINZIONE DEL TERRENO SITO IN CASALE PISCIGNOLA ROCCA DI FONDI: 0201 3Antrodoco - RI

Committente: ANTICHI SAPORI DI SERANI ACHILLE

Progetto e D.L.: ING. ROBERTO RINALDI

TAVOLA 1

OGGETTO : - ELABORATI GRAFICI

DATA: OTTOBRE 2018

Firma	
Committente	Tecnico

del	CILA REALIZZAZIONE RECINZIONE E SISTEMAZIONE ABBEVERATOIO ANIMALI
del	
del	

REGIONE LAZIO

CARTA TECNICA REGIONALE

Scala 1:5000

0 100 m 200 m 300 m 400 m 500 m

Elemento n° 358024

ROCCA DI FONDI

COORDINATE DEI VERTICI

Vertice	GEOGRAFICHE					
	ED1950		ROMA40		WGS84 - ETRF89	
	LONGITUDINE	LATITUDINE	LONGITUDINE	LATITUDINE	LONGITUDINE	LATITUDINE
NO	13°07'30".0	42°24'00".0	0°40'19".0	42°23'54".0	13°07'26".7	42°23'56".3
NE	13°07'30".0	42°22'30".0	0°40'19".0	42°22'24".0	13°07'26".7	42°22'26".3
SO	13°05'00".0	42°24'00".0	0°37'49".0	42°23'54".0	13°04'56".7	42°23'56".3
SE	13°05'00".0	42°22'30".0	0°37'49".0	42°22'24".0	13°04'56".7	42°22'26".3

Vertice	CARTOGRAFICHE				
	UTM ED1950 Fuso 33		GAUSS - BOAGA Fuso Est		UTM - WGS84 - ETRF89 Fuso 33
NO	345 683	4 695 975	2 365 620	4 695 793	345 614	4 695 783
NE	345 622	4 693 199	2 365 559	4 693 017	345 552	4 693 006
SO	342 254	4 696 052	2 362 191	4 695 870	342 184	4 695 859
SE	342 191	4 693 276	2 362 128	4 693 094	342 122	4 693 083

Costanti di transito da Gauss-Boaga a U.T.M. ED50 Fuso Est DE= + 2019937 DN= - 182

QUADRI D'UNIONE

FOGLIO 358 - SEZIONI - ELEMENTI 5.000

a) RIETI
b) L'AQUILA

LIMITI AMMINISTRATIVI
FOTOINDICE RELATIVO ALL' ELEMENTO

a) Antrodoco
b) Borgo Velino

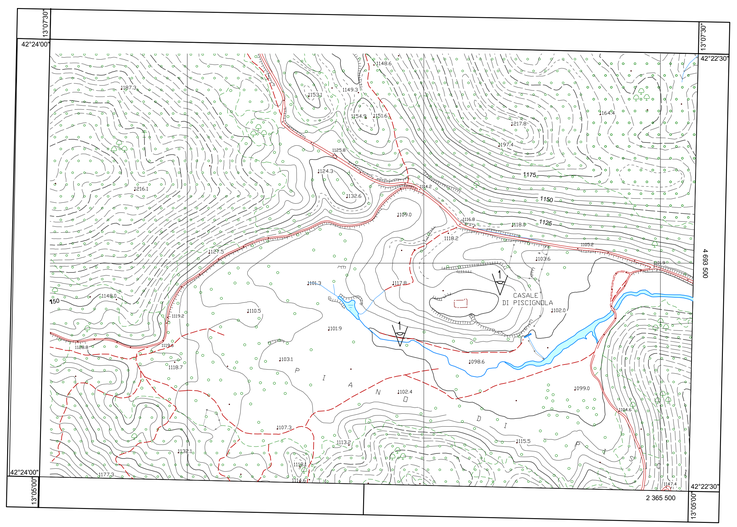

FOTO 1

FOTO 2

CARTOGRAFIA DI BASE REGIONE LAZIO

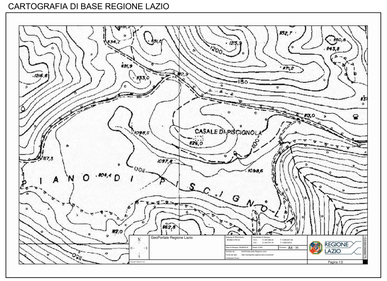

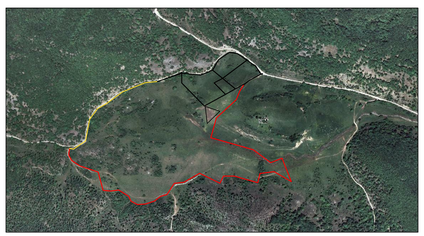

ORTOFOTO Scala 1 : 10000

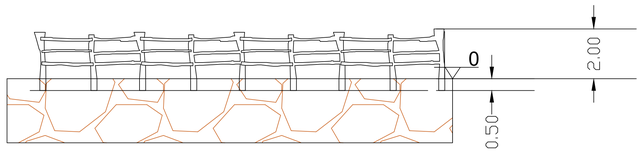

RECINZIONE CON PALI IN CASTAGNO

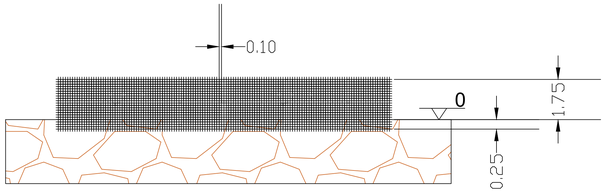

RETE ELETTROSALDATA

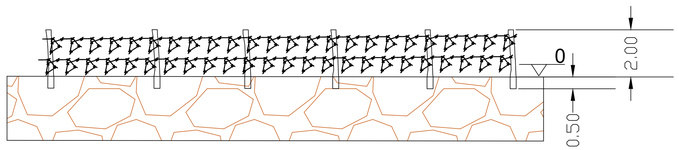

FILO SPINATO

LEGGENDA

	RECINZIONE CON RETE ELETTROSALDATA
	RECINZIONE CON FILO SPINATO
	RECINZIONE CON PALI DI CASTAGNO
	FILO SPINATO
	PUNTO D'OSSERVAZIONE FOTO
	BACINO DI RACCOLTA ACQUA
	RETE ELETTROSALDATA
	TERRA
	PALO DI LEGNO

ORTOFOTO Scala 1 : 25000