PIANTA PIANO TERRA
STRALCIO

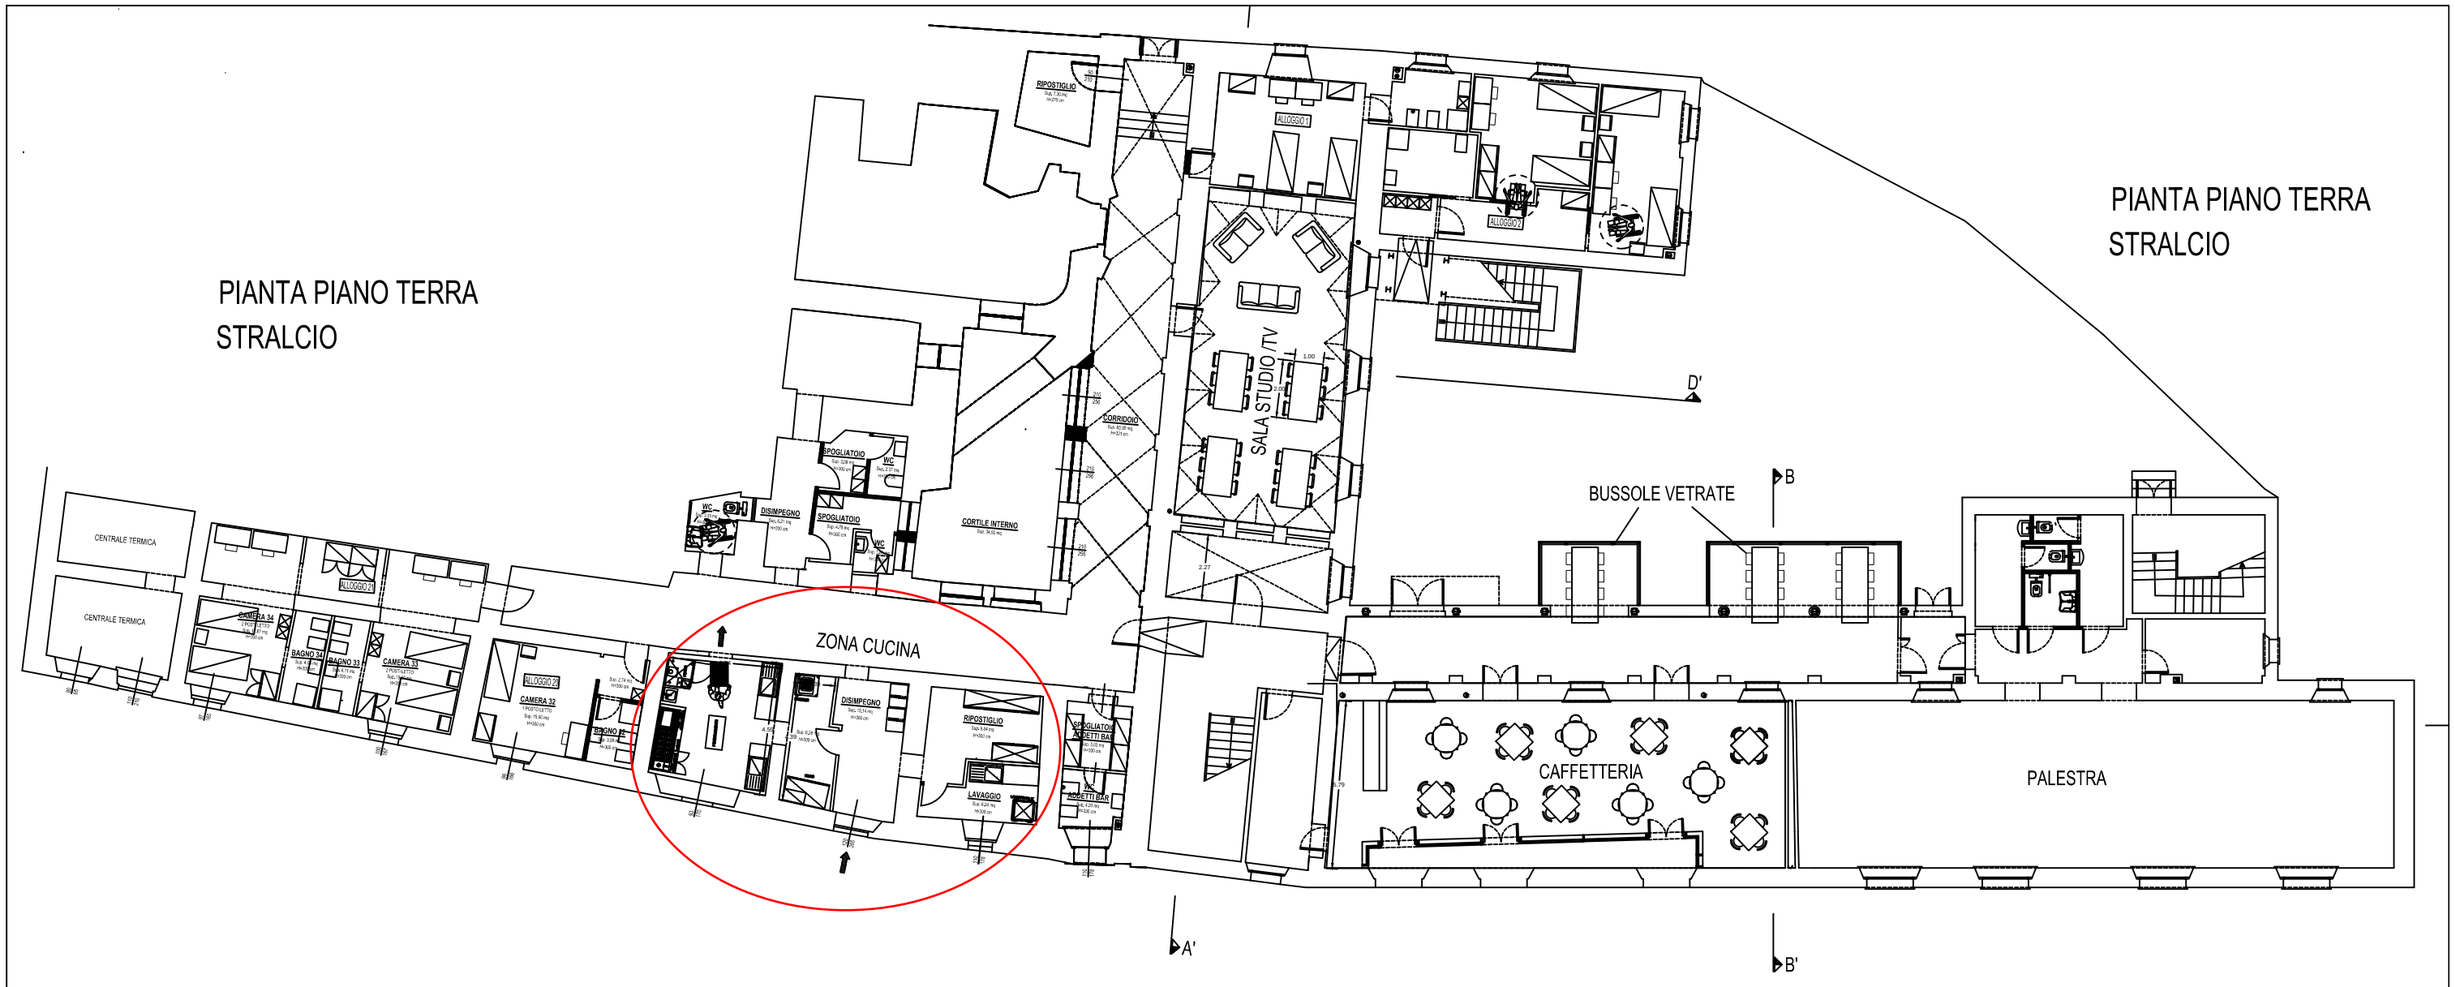

PIANTA PIANO TERRA
STRALCIO